
PROJEKT DO BUDŻETU OBYWATELSKIEGO NA 2015 ROK

„MODERNIZACJA UL. SKAUTÓW I WEWNĘTRZNEGO PLACU ZIELENI"

NR PROJEKTU D8

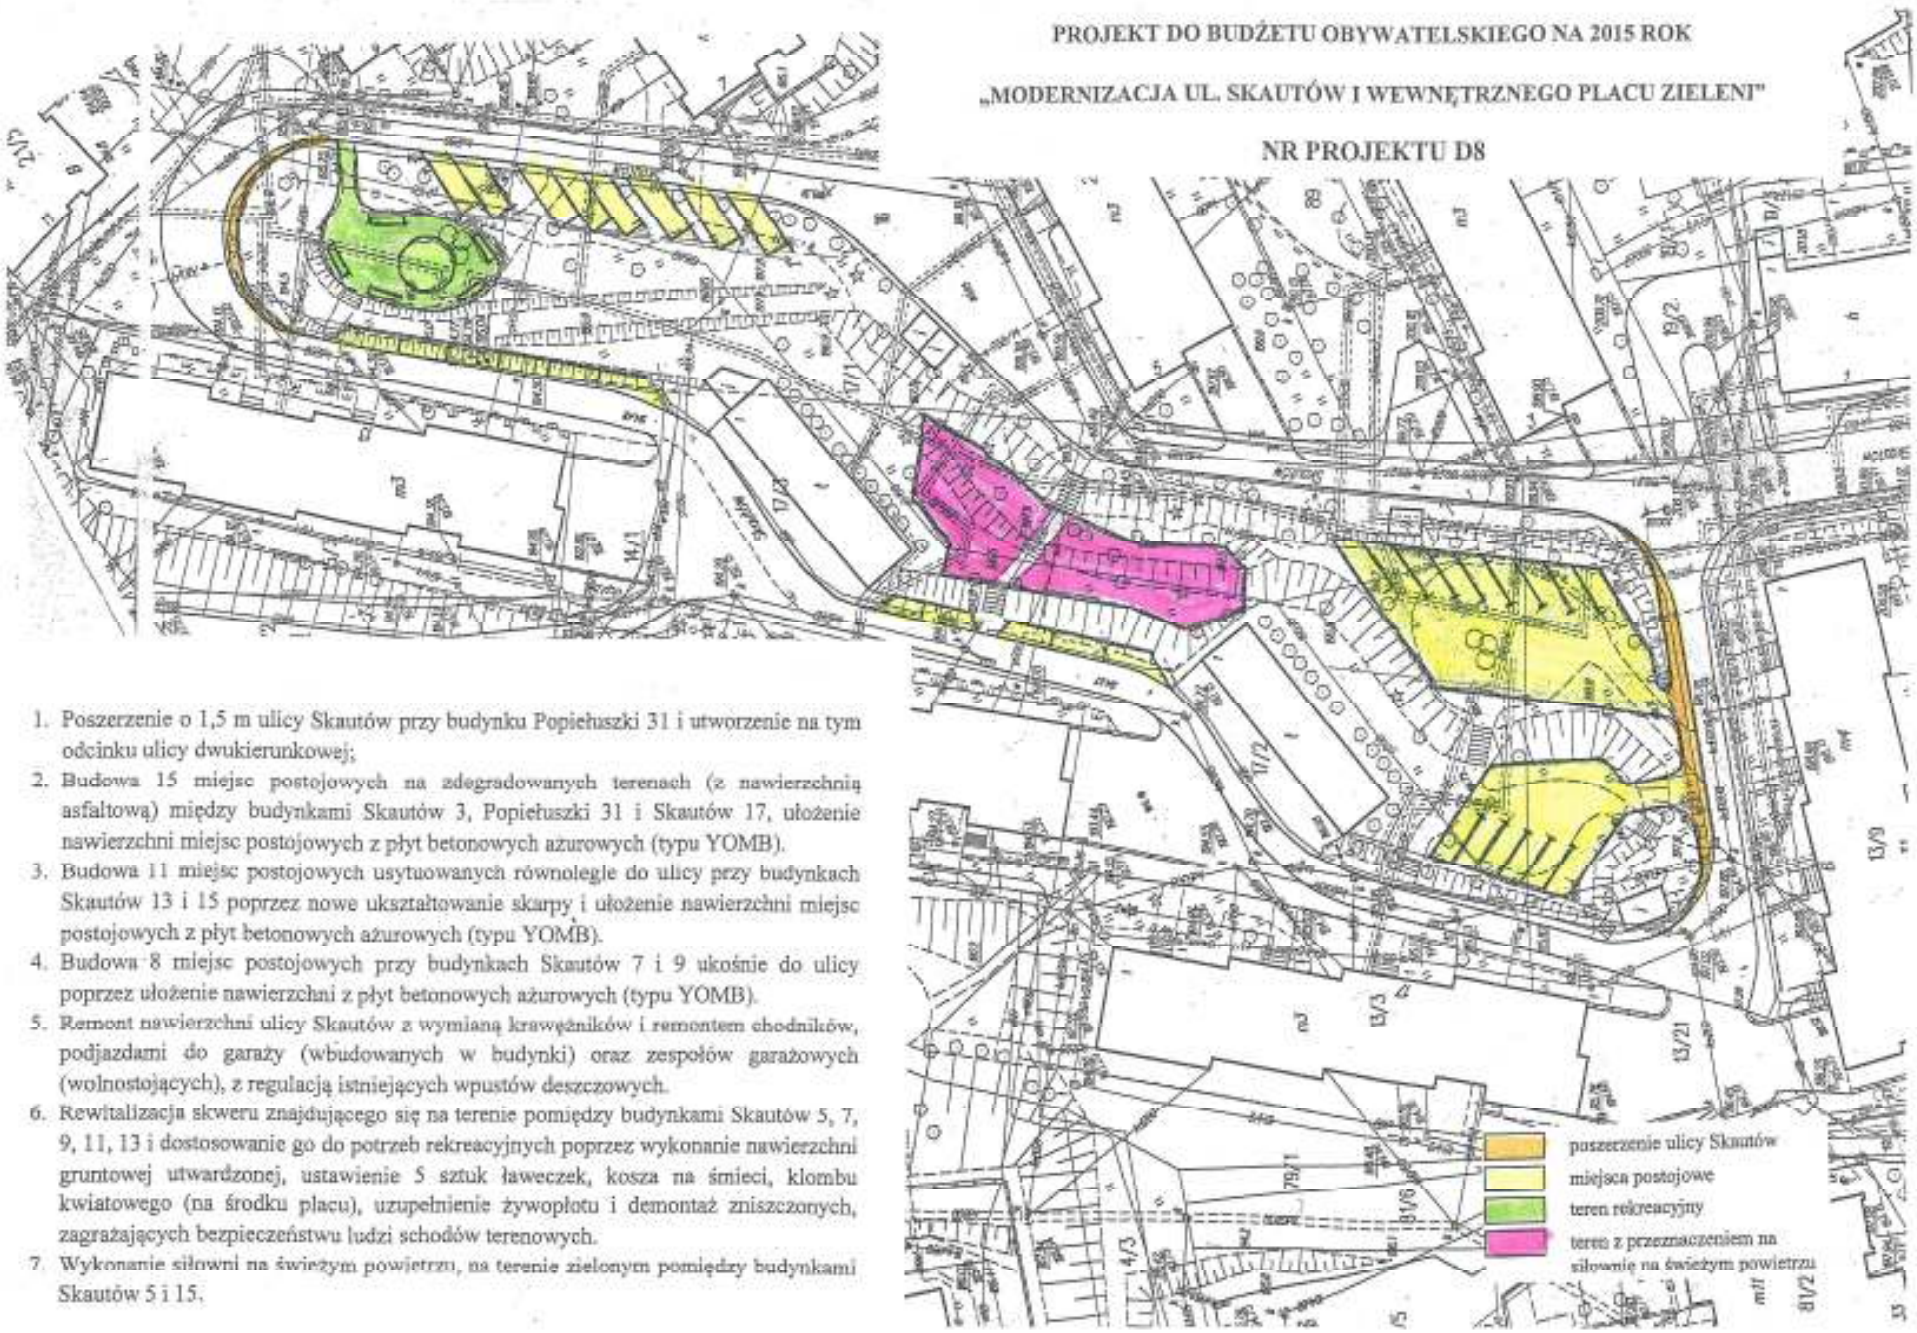

1. Poszerzenie o 1,5 m ulicy Skautów przy budynku Popiełuszki 31 i utworzenie na tym odcinku ulicy dwukierunkowej;
2. Budowa 15 miejsc postojowych na zdegradowanych terenach (z nawierzchnią asfaltową) między budynkami Skautów 3, Popiełuszki 31 i Skautów 17, ułożenie nawierzchni miejsc postojowych z płyt betonowych ażurowych (typu YOMB).
3. Budowa 11 miejsc postojowych usytuowanych równolegle do ulicy przy budynkach Skautów 13 i 15 poprzez nowe ukształtowanie skarpy i ułożenie nawierzchni miejsc postojowych z płyt betonowych ażurowych (typu YOMB).
4. Budowa 8 miejsc postojowych przy budynkach Skautów 7 i 9 ukośnie do ulicy poprzez ułożenie nawierzchni z płyt betonowych ażurowych (typu YOMB).
5. Remont nawierzchni ulicy Skautów z wymianą krawężników i remontem chodników, podjazdami do garaży (wbudowanych w budynki) oraz zespołów garażowych (wolnostojących), z regulacją istniejących wpustów deszczowych.
6. Rewitalizacja skweru znajdującego się na terenie pomiędzy budynkami Skautów 5, 7, 9, 11, 13 i dostosowanie go do potrzeb rekreacyjnych poprzez wykonanie nawierzchni gruntowej utwardzonej, ustawienie 5 sztuk ławeczek, kosza na śmieci, klombu kwiatowego (na środku placu), uzupełnienie żywopłotu i demontaż zniszczonych, zagrażających bezpieczeństwu ludzi schodów terenowych.
7. Wykonanie siłowni na świeżym powietrzu, na terenie zielonym pomiędzy budynkami Skautów 5 i 15.